

00  
00

BEBAUUNGSPLAN  
UNTER DEM STEINERN KREUZ

FLUR 10

BEBAUUNGSPLAN  
OBER DEM STEINERN KREUZ

HÖHENSTRASSE

KINDERSPIELPLATZ

DAHLIENWEG

AM STEINERN KREUZ

TULPENWEG


NELKENWEG

ROSENSTRASSE


HEILIGENBORN  
STRASSE



STRASSENPROFIL „A“  
M. 1: 50

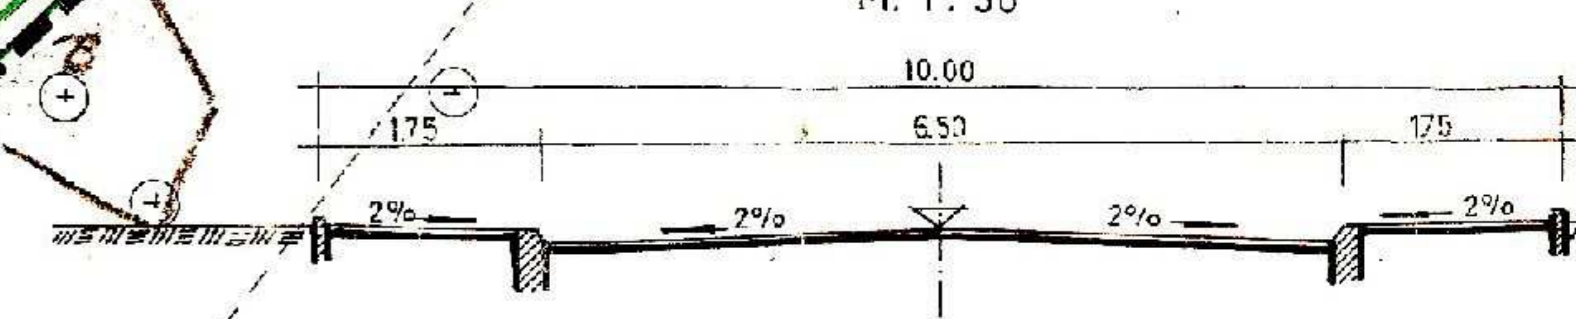

STRASSENPROFIL „B“  
M. 1: 50

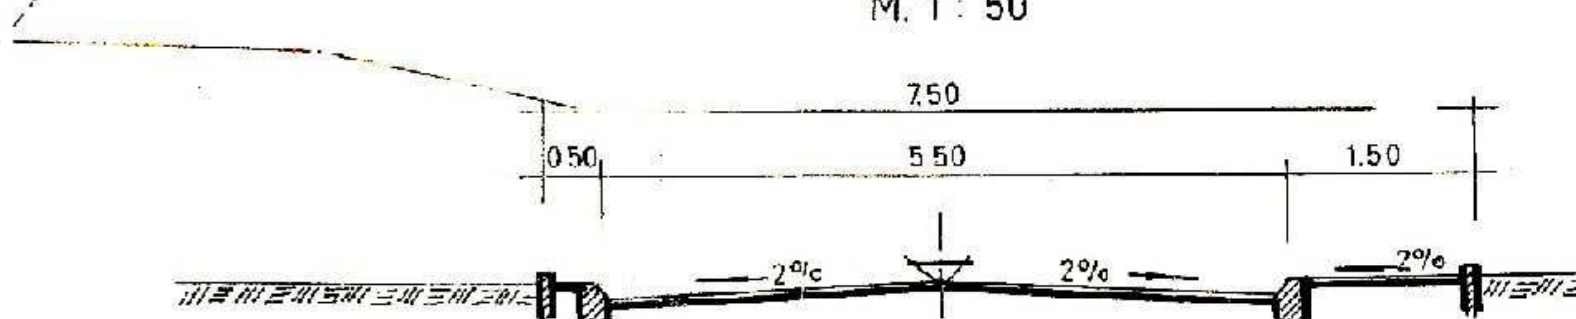

STRASSENPROFIL „C“  
M. 1: 50

