

**Sperrung der Kreisstraße**  
mit Einrichtung einer Umleitung

**Längsabspernung** durch einseitige Leitbaken  
Abstand max. 10 m  
Einseitige Warnleuchten auf jeder 2. und der letzten Leitbake

**Querabspernungen** im Bereich der Arbeitsstelle durch Absperrschranken [H=250 mm]  
Mindestens 5 rote Warnleuchten (Vollsperrungen)


**ggfls. Längsabspernung zum Gehweg** durch Absperrschranken [H=100 mm] und Tasteisten

**2-streifige Fahrbahn mit Verkehrs-führung über Behelfsfahrestreifen**

**Querabspernungen** durch einseitige Leitbaken (alternativ durch Absperrschranke [H=250 mm])  
Abstand längs 1 - 2 m  
quer 0,6 - 1 m  
Einseitige Warnleuchten auf jeder Leitbake

**Fahrestreifenbegrenzung** durch gelbe Markierungsfolien

**Längsabspernungen** durch einseitige Leitbaken  
Abstand max. 10m  
Einseitige Warnleuchten auf jeder 2. Leitbake  
Absperrschranke [H=100 mm] zusätzlich

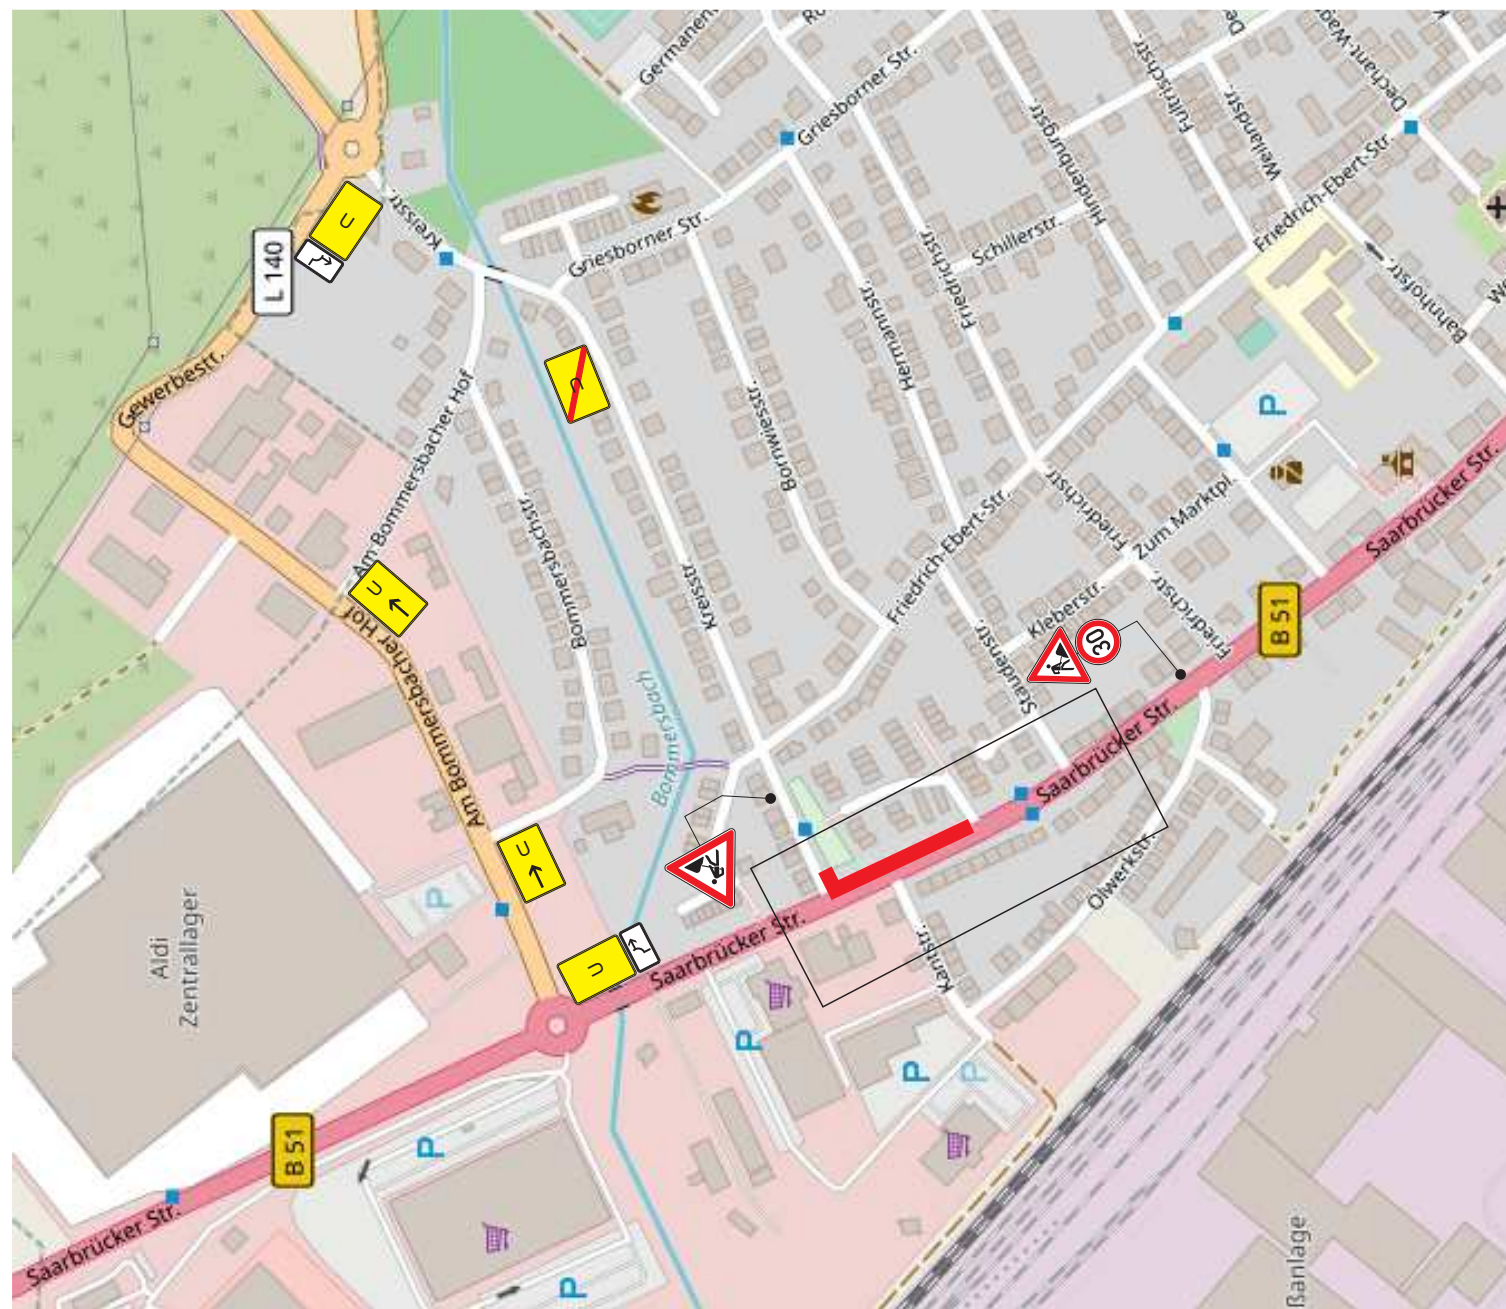

Plan-Nr.	20 313.1	Bauleitung
Maßstab	Ohne	Auftr.-Nr.
Bezeichnung	<b>Bous Saarbr.-Str. Kreisstraße</b>	Philippi Bau GmbH Am Kreuzgraben 28 Ausf. Firma 66280 Sulzbach-Saar
	gezeichnet	geändert
Datum	15.11.2020	Telefon
Name	M. Keller	Beginn
		Dauer

aus verkehrsrechtlicher Sicht geprüft :


angeordnet gemäß § 45 Absatz 1 STVO:

**VASS GMBH**  
Verkehrs- und Arbeitsstellen-Sicherungsservice

Am Holzplatz 3  
66287 Fischbach-Camphausen  
06897 919760  
Fax. 06897 9197618  
email: info@vass-gmbh.de





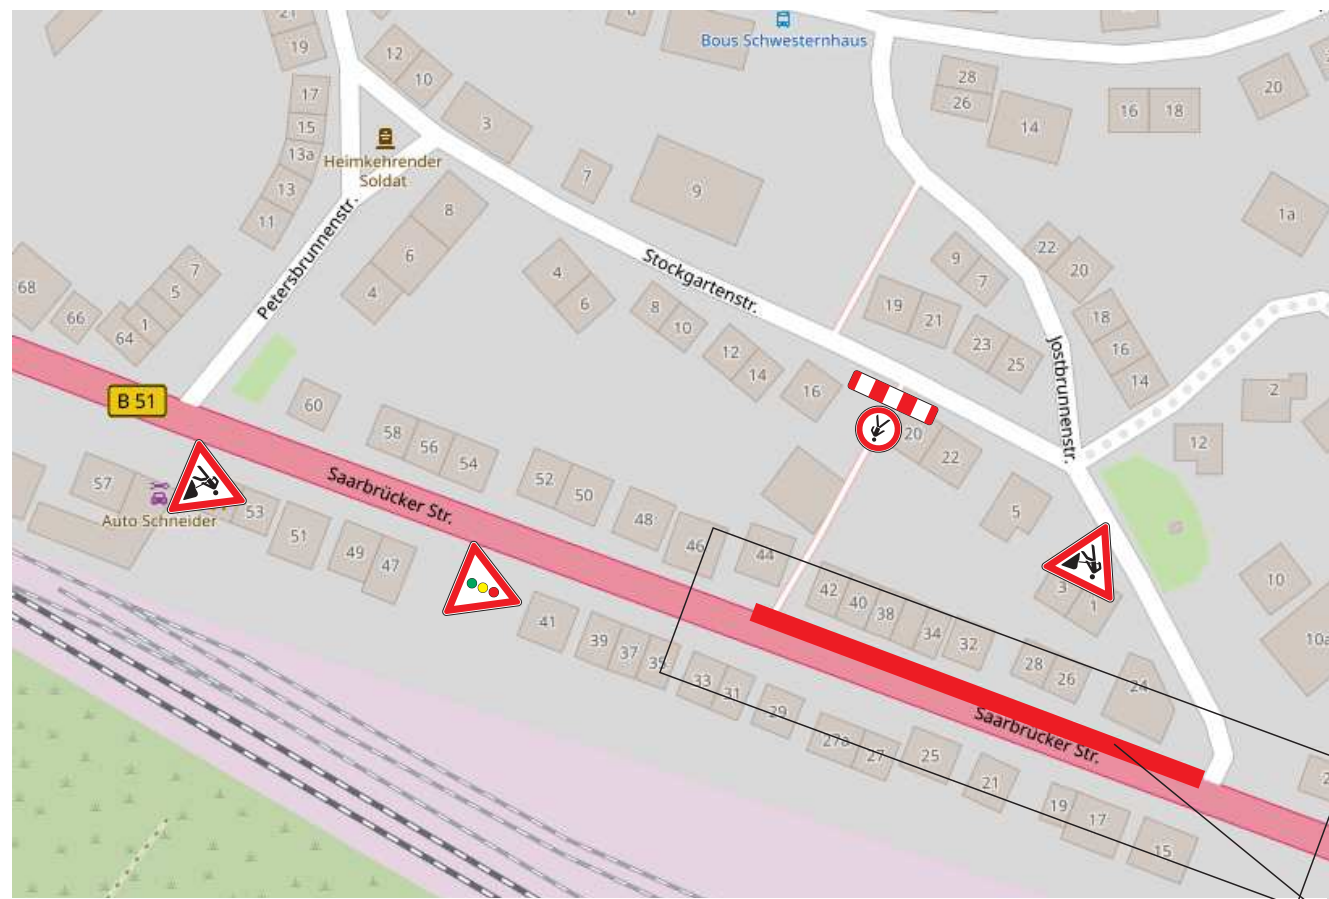

### Phasenablaufplan - Engstelle

0 10 20 30 40 50 60 120

K1 3-13  
K2 33-43

Engstelle ca 70m  
Räumgeschwindigkeit Vr 30 kmh

Umlaufzeit minimal = 60 sec. / max 120 sec.

Grünzeitverlängerung über Passivinfrarotmelder  
Grünzeit minimal = 10 sec. dann Abbruch der Freigabe  
Grünzeit maximal= 40 sec

→ Dehner



Plan-Nr.	20 313.2	Bauleitung
Maßstab	Ohne	Aufr.-Nr.
Bezeichnung	<b>Bous Saarbr.-Str. Jostbrunnenstraße</b>	Philippi Bau GmbH Am Kreuzgraben 28 Ausf. Firma 66280 Sulzbach-Saar
	gezeichnet	geändert
Datum	15.11.2020	Telefon
Name	M. Keller	Beginn
		Dauer

aus verkehrsrechtlicher Sicht geprüft :

angeordnet gemäß § 45 Absatz 1 STVO:

**VASS GMBH**  
Verkehrs- und Arbeitsstellen-Sicherungsservice

Am Holzplatz 3  
66287 Fischbach-Camphausen  
06897 919760  
Fax. 06897 9197618  
email: info@vass-gmbh.de

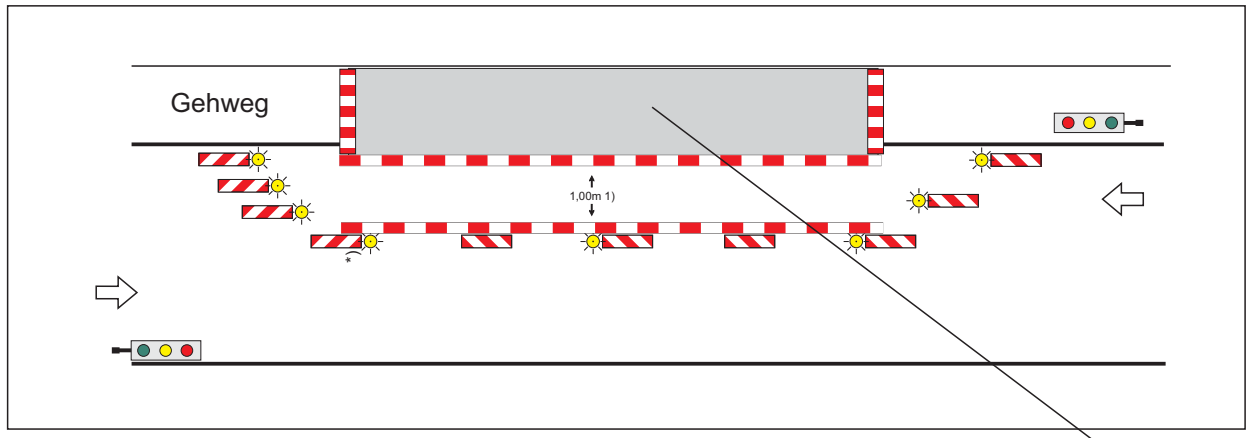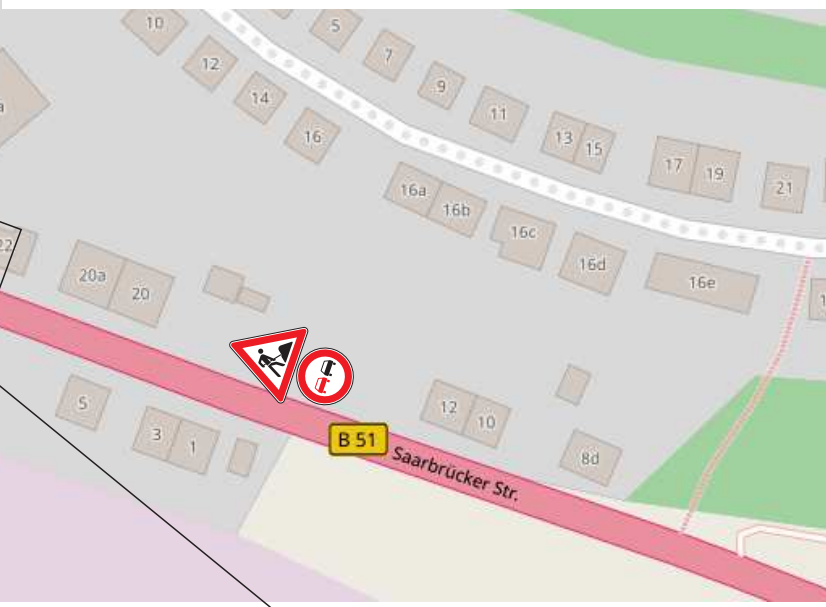

- 2-streifige Fahrbahn mit halbseitiger Sperrung**
- Verkehrsregelung durch Lichtsignalanlage**
- Querabspernungen** durch Absperrschranke [H=250 mm] oder einseitige Leitbaken  
Mindestens 3 einseitige Warnleuchten
- Längsabspernung** durch doppelseitige Leitbaken  
Abstand max. 10m  
Doppelseitige Warnleuchten auf jeder 2. Leitbake  
zusätzlich Absperrschranken [H=100 mm] -geschlossenes Baufeld-
- Gehweg-Vollsperrung**
- Notweg auf der Fahrbahn**

- 2-streifige Fahrbahn mit Verkehrs-führung über Behelfsfahrbahnen**
- Querabspernungen** durch einseitige Leitbaken (alternativ durch Absperrschranke [H=250 mm])  
Abstand längs 1 - 2 m  
quer 0,6 - 1 m  
Einseitige Warnleuchten auf jeder Leitbake
- Fahrbahnbegrenzung** durch gelbe Markierungsfolien
- Längsabspernungen** durch einseitige Leitbaken  
Abstand max. 10m  
Einseitige Warnleuchten auf jeder 2. Leitbake  
ggfls. Absperrschranke [H=100 mm] zusätzlich

