



Kreis Saarlouis, Gemarkung Bous
 Flur 3, Flur 4, Flur 18
 Maßstab = 1:500

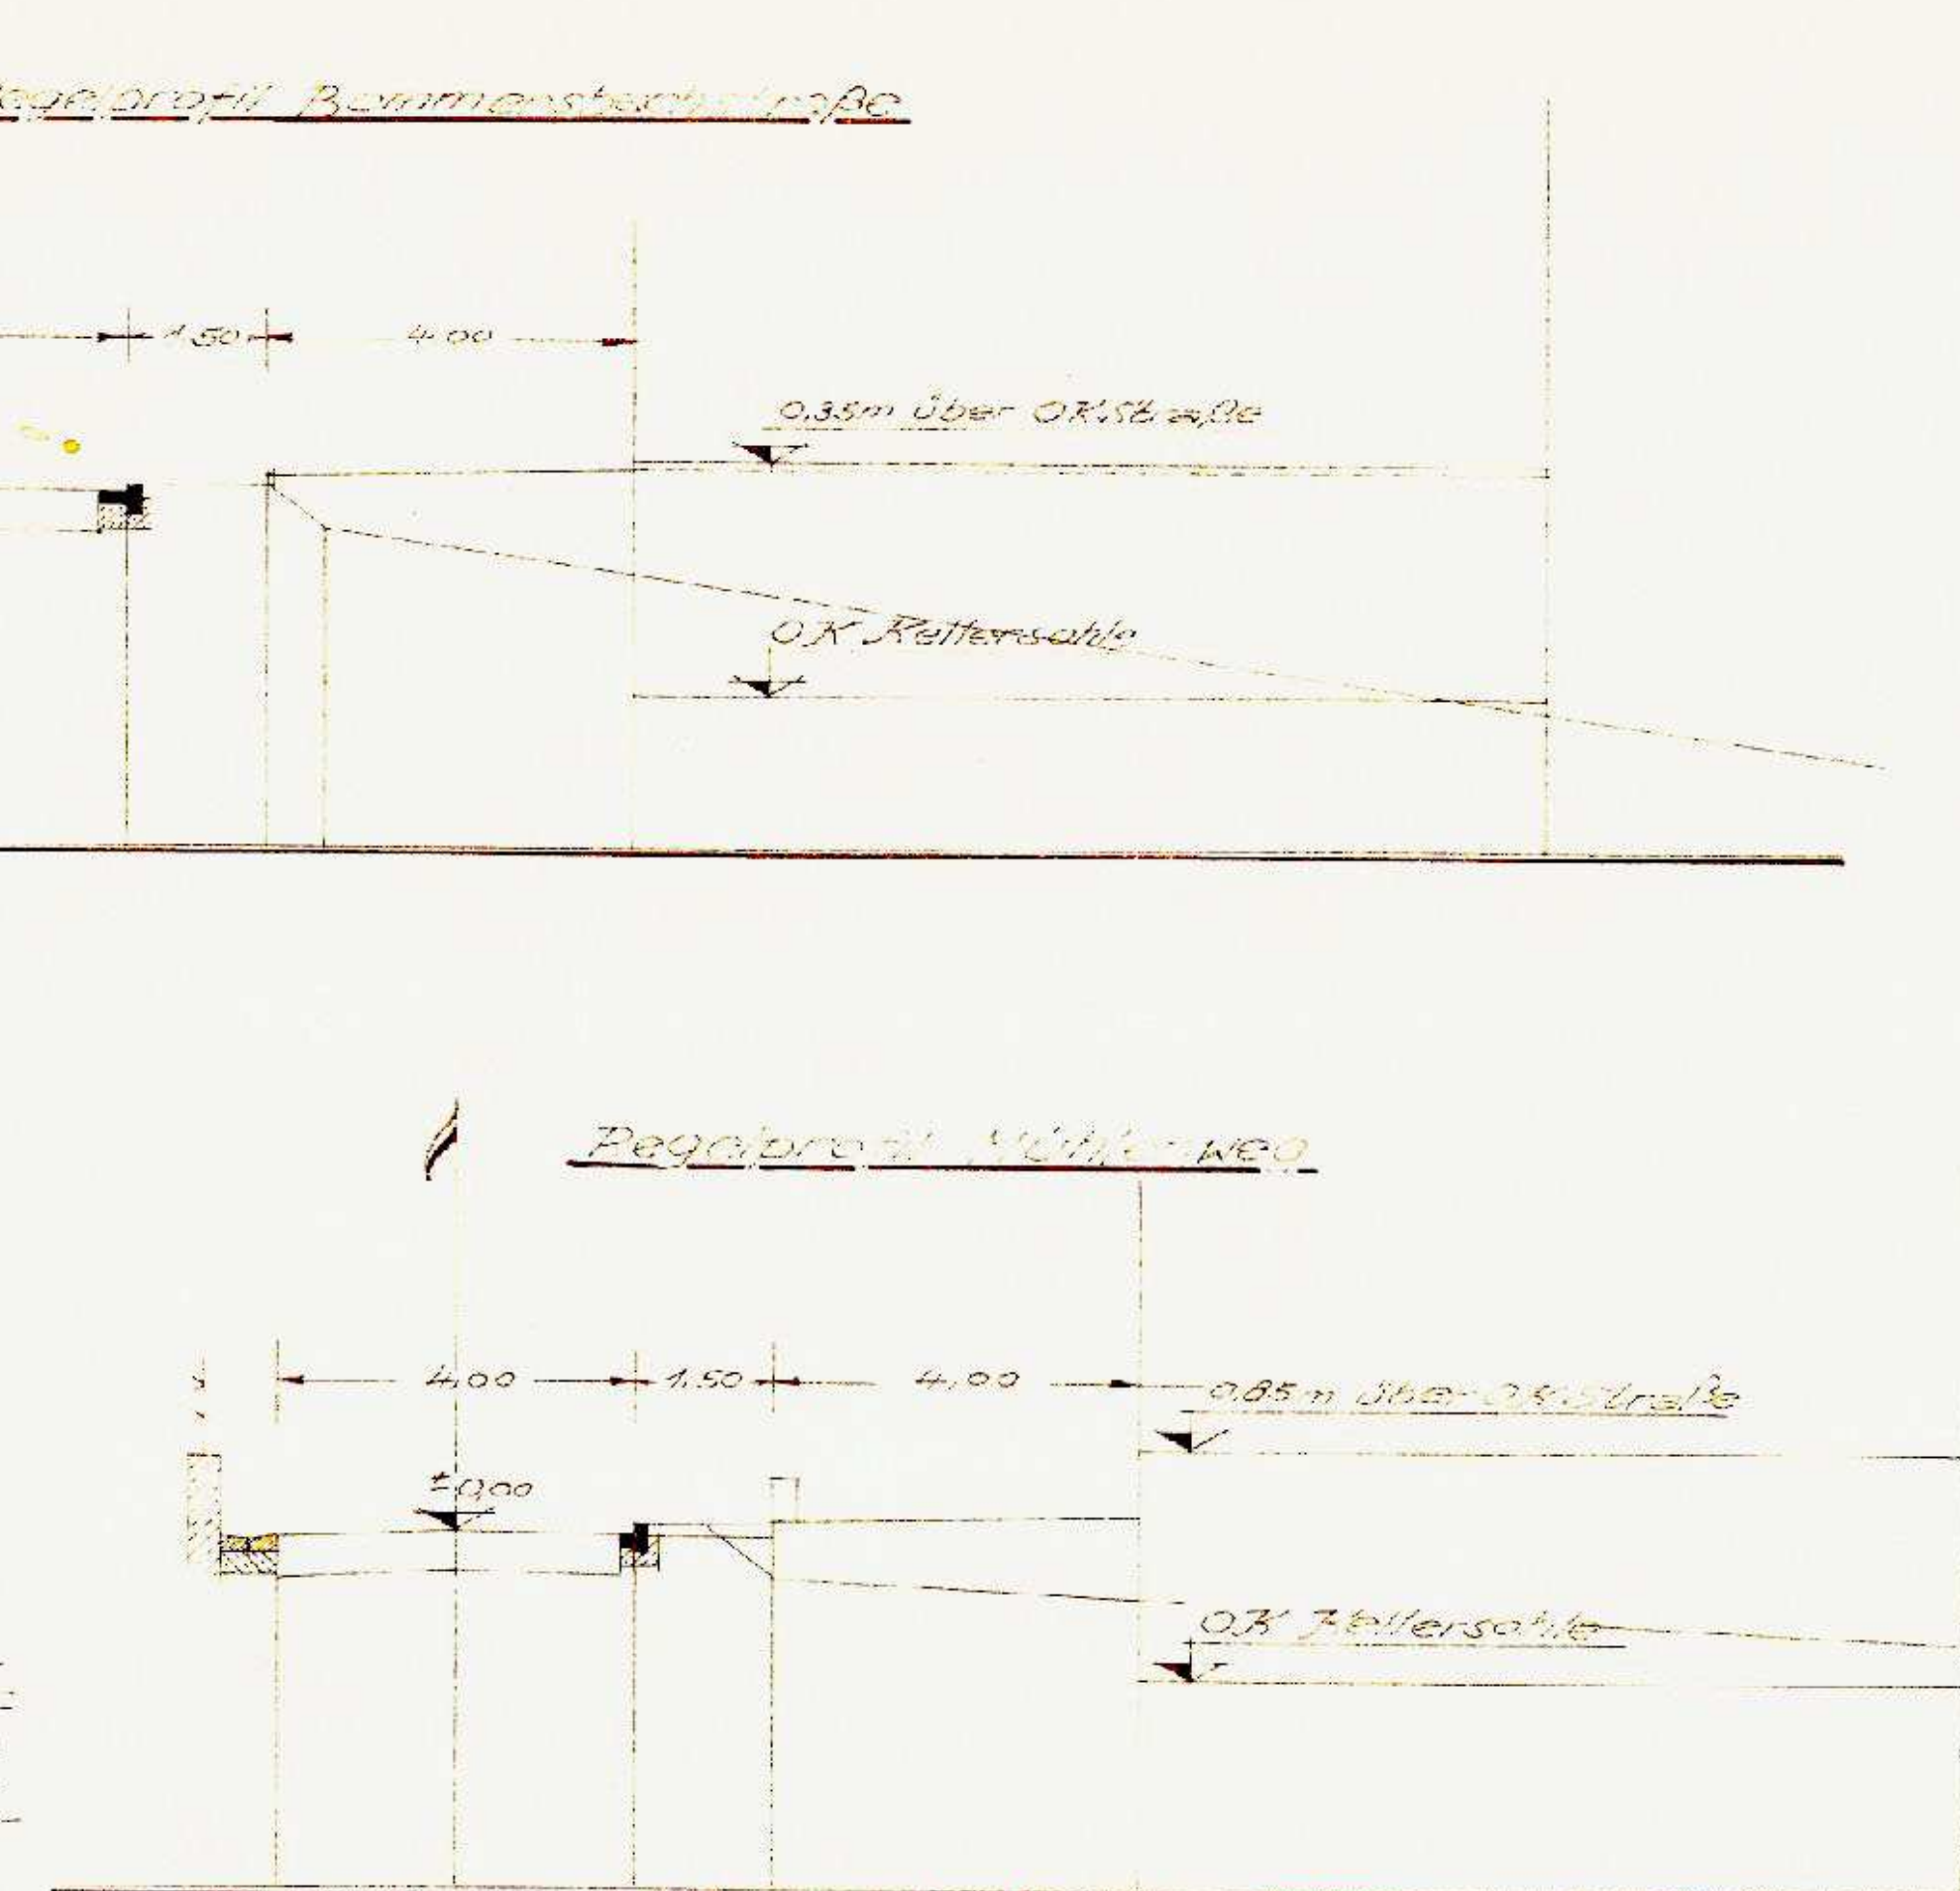

nach Einsicht
 nach Vorklängen

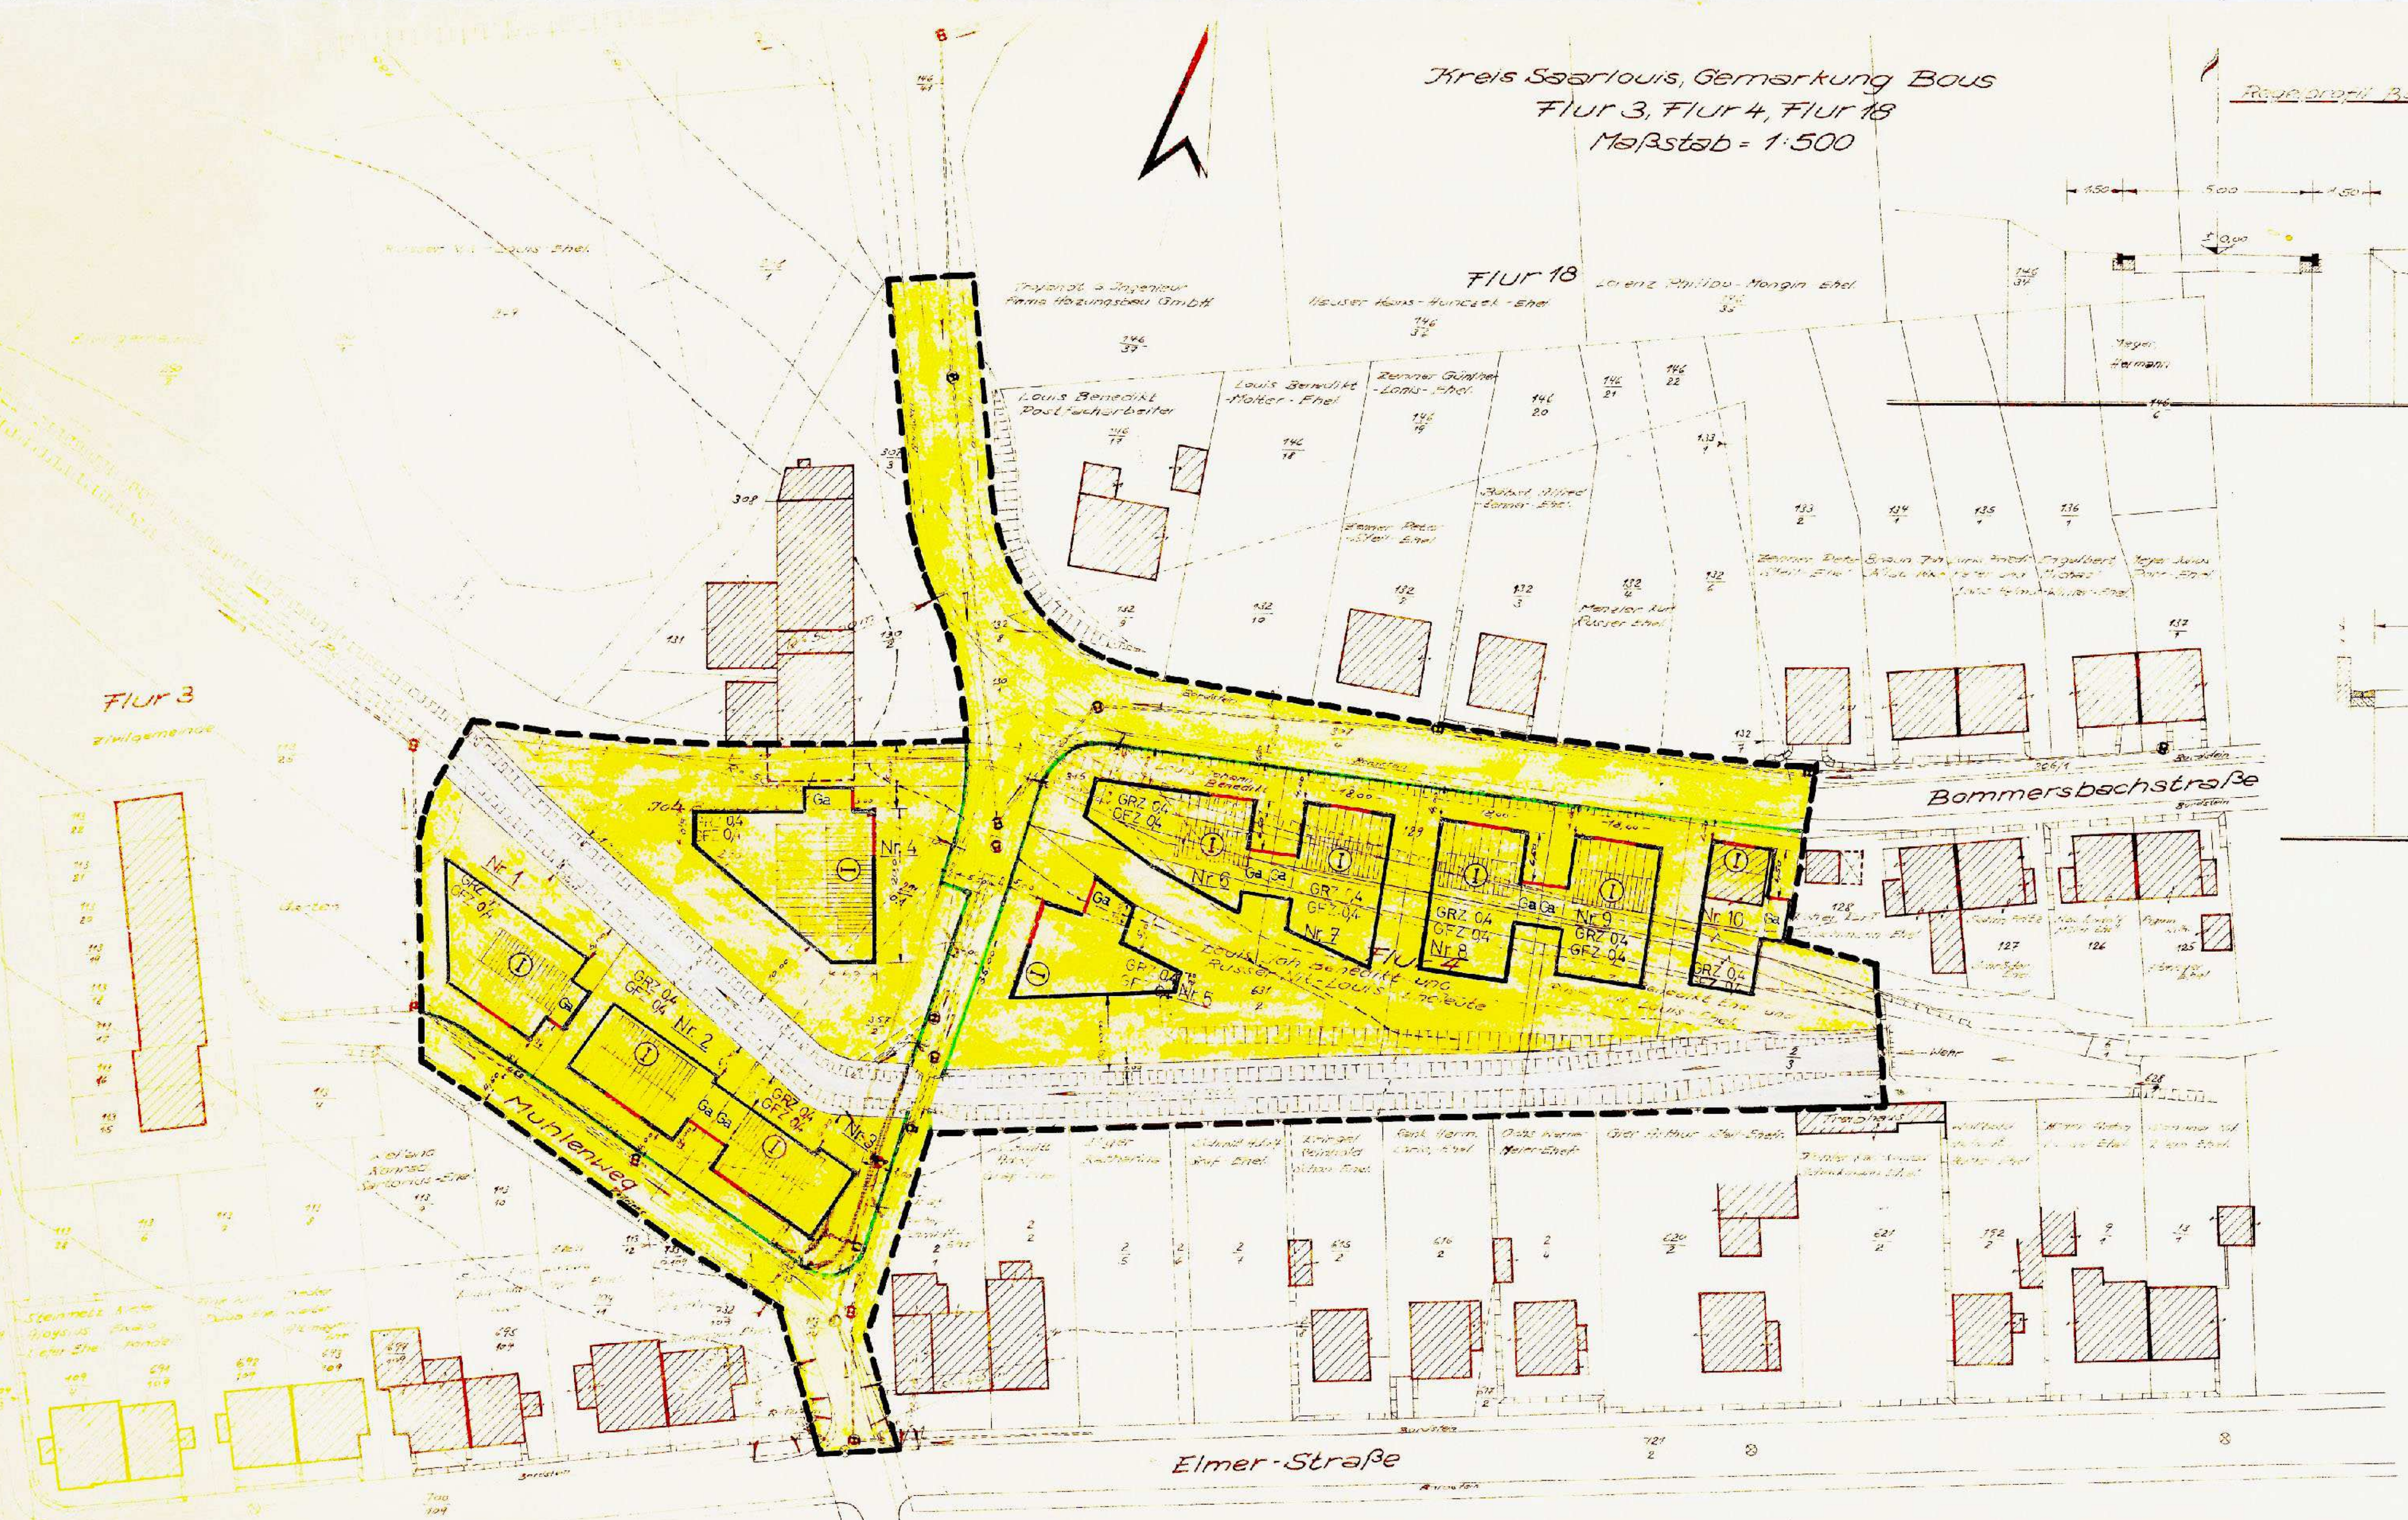

Die Baustellen 1, 2, 3, 4 und 5 sind über O.A. Straße
 Die Baustellen 6, 7, 8 und 10 über O.A. Straße

aufgestellt und bearbeitet:
 Bous, im Juni 1967

Ingenieurbüro
H. Pollekowski
 6626 Bous
 Saarbrücker-Straße 107
 Telefon: Bous 2658
H. Pollekowski