

Der Plan über die Festsetzung der Fluchtlinien hat gemäß § 7 des Fluchtliniengesetzes vom 2. Juli 1875 in der Fassung vom 28. März 1918 in der Zeit vom 20. Dezember 1954 bis einschließlich 16. Januar 1955 zu jedermanns Einsicht offengelegen. Einwendungen sind nicht erhoben worden.

Der Plan über die Festsetzung der Fluchtlinien wird hiermit gemäß § 8 des Fluchtliniengesetzes vom 2. Juli 1875 in der Fassung vom 28. März 1918 förmlich festgesetzt und in der Zeit vom 21. Januar bis einschließlich 17. Februar 1955 zu jedermanns Einsicht offengelegt.

a) Die Fluchtlinien der Pflanzstraße, Barbarastrasse, Blasenbergstraße und der weiteren Wohnstraßen werden gemäß § 7 des Fluchtliniengesetzes vom 2. Juli 1875 in der Fassung vom 28. 3. 1918 nach Anhörung des Gemeinderates unter Zustimmung der Ortspolizeibehörde festgesetzt.



Bous/Saar, den 16. Dezember 1954
Der Bürgermeister der Gemeinde Bous:


b) Der Fluchtlinienfestsetzung wird hiermit gemäß § 1 des Fluchtliniengesetzes vom 2. Juli 1875 in der Fassung vom 28. 3. 1918 die polizeiliche Zustimmung erteilt.




Bous/Saar, den 16. Dezember 1954
Der Amtsvorsteher als Ortspolizeibehörde:



Bous/Saar, den 18. Januar 1955
Der Bürgermeister der Gemeinde Bous:

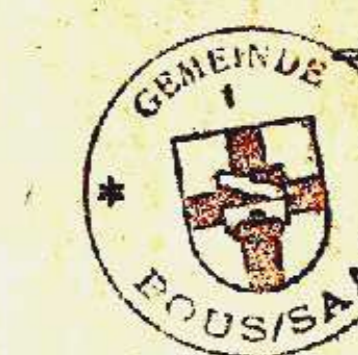

Bous/Saar, den 18. Januar 1955
Der Bürgermeister der Gemeinde Bous:

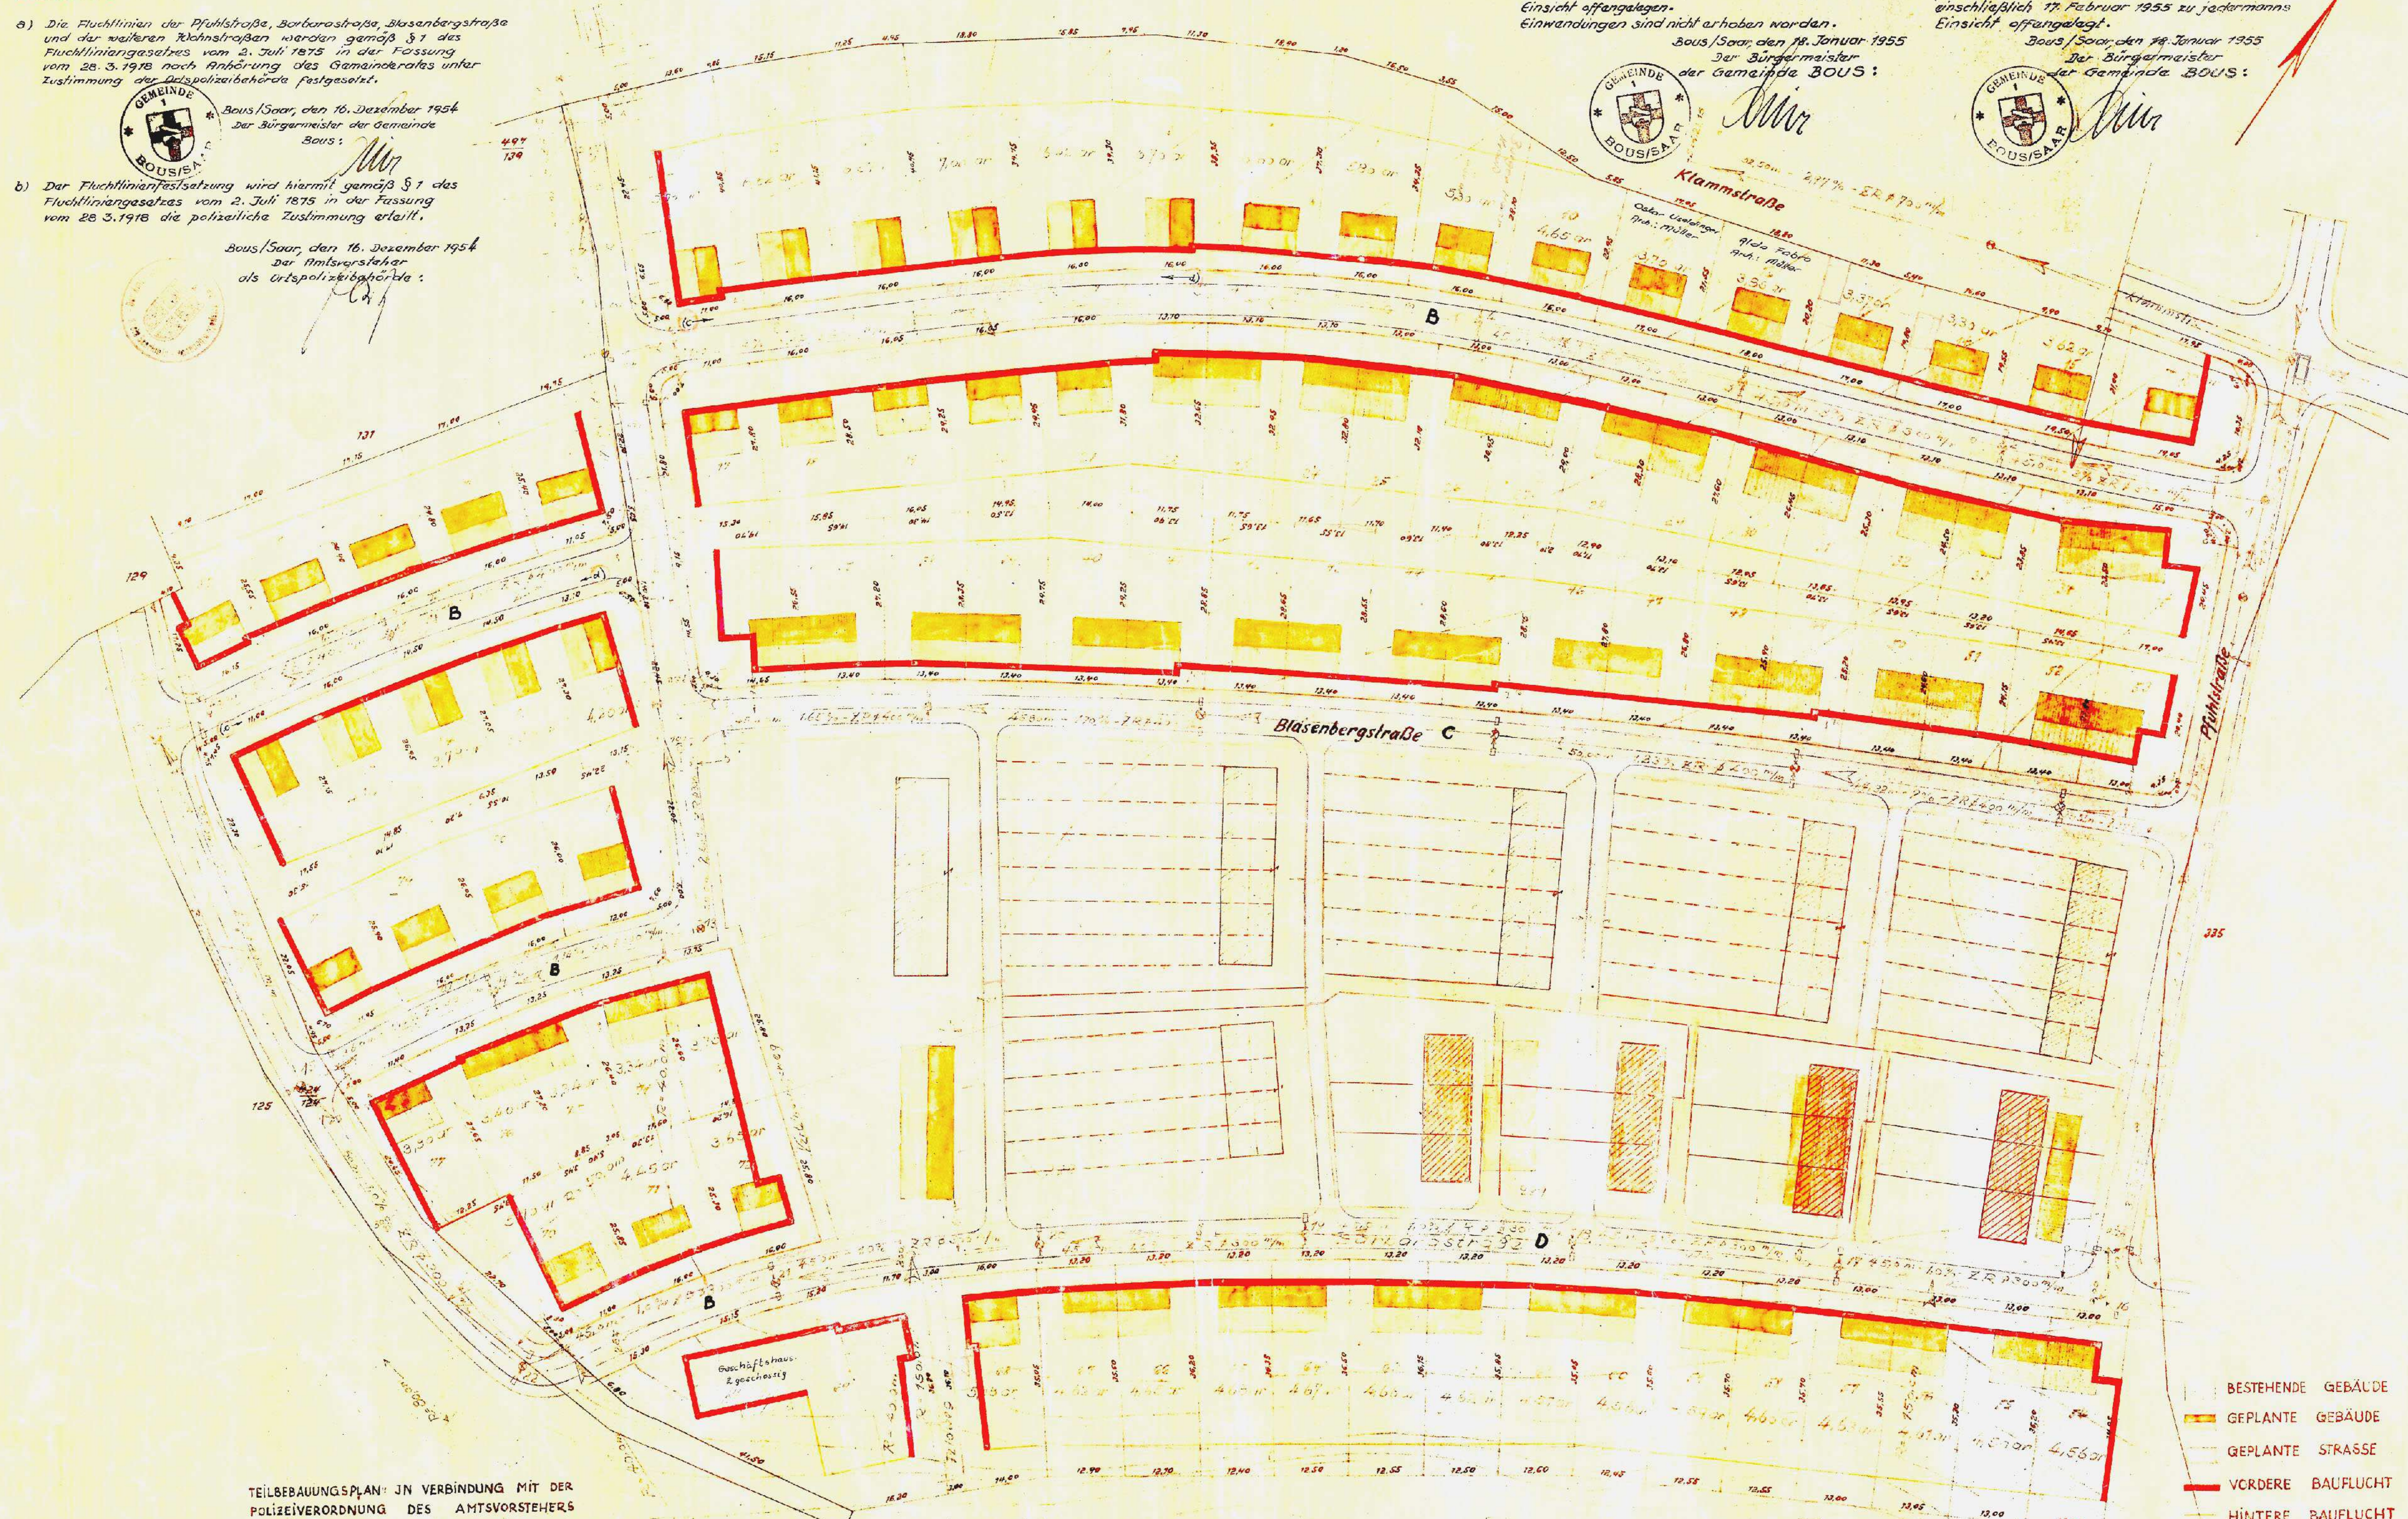


- BESTEHENDE GEBÄUDE
- GEPLANTE GEBÄUDE
- GEPLANTE STRASSE
- VORDERE BAUFLUCHT
- HINTERE BAUFLUCHT
- KANAL

TEILBEBAUUNGSPLAN: IN VERBINDUNG MIT DER POLIZEIVERORDNUNG DES AMTSVORSTEHERS ALS ORTSPOLIZEIBEHÖRDE IN BOUS VOM
ZUSTIMMUNG DES GEMEINDERATES IN BOUS VOM:
ZUSTIMMUNG DER REG. D. SAARLD. MIN. f. ÖFFENTL. ARBEIT U. WIEDERAUFBAU LANDESPLANUNG Tgbl. N^o Lp. 1247/53 VOM 4. 8. 1953
FLUCHTLINIENPLAN: OFFENGELEGEN VOM BIS
FÖRMLICH FESTGESTELLT AM
FLUCHTLINIENPLAN lt. BESCHLUSS D. GEMEINDERATES IN BOUS VOM
ZUSTIMMUNG, D. AMTSVORSTEHERS (ALS ORTSPOL. BEH.) IN BOUS VOM

Planungsstelle
DES KREISES SAARLOUIS
Saarlouis 24.10.54
A. Popmann

Straßenprofil M=1:100

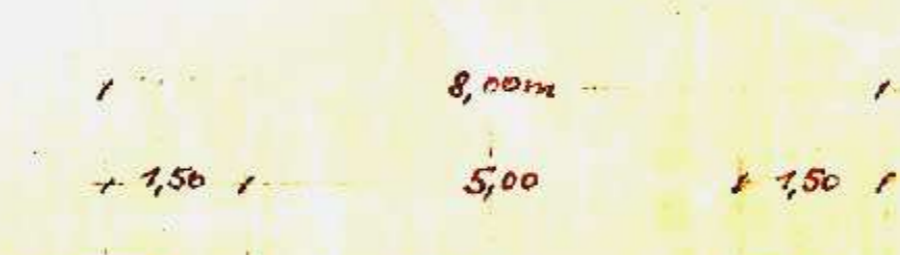

DER LANDRAT DES KREISES SAARLOUIS
PLANUNGSSTELLE
TEILBEBAUUNGS- U. FLUCHTLINIENPLAN
„BLASENBERG“

GEMEINDE: BOUS	AMTSBEZIRK: BOUS
Platzstab: 1:500	Saarlouis, den 30.10.54
Beauftragter: MAAS	A. Popmann
BLATT:	Diplom-Architekt

Gefertigt: Saarlouis, den 7954