KREIS SAARLOUIS

GEMARKUNG BOUS

FLUR 10 UND 13

MASSTAB 1 : 500

STRASSENPROFIL „A', A2', A4', A5', A6'"

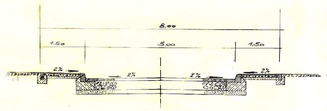

STRASSENPROFIL „B'"

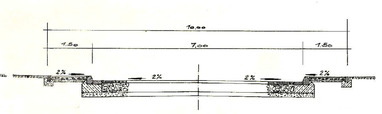

STRASSENPROFIL „D'"

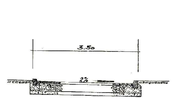

STRASSENPROFIL „A1'"

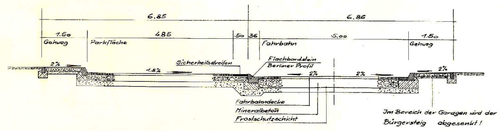

STRASSENPROFIL „C'"

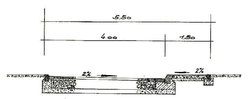

Im Bereich der Garagen wird der Bürgersteig abgesenkt!

FLUR 13 BLATT 1

AUF DEM MITTLEREN FLUR BEIM STEINERN KREUZ

FLUR 13

AN DER HINTERSTEN HAARDT

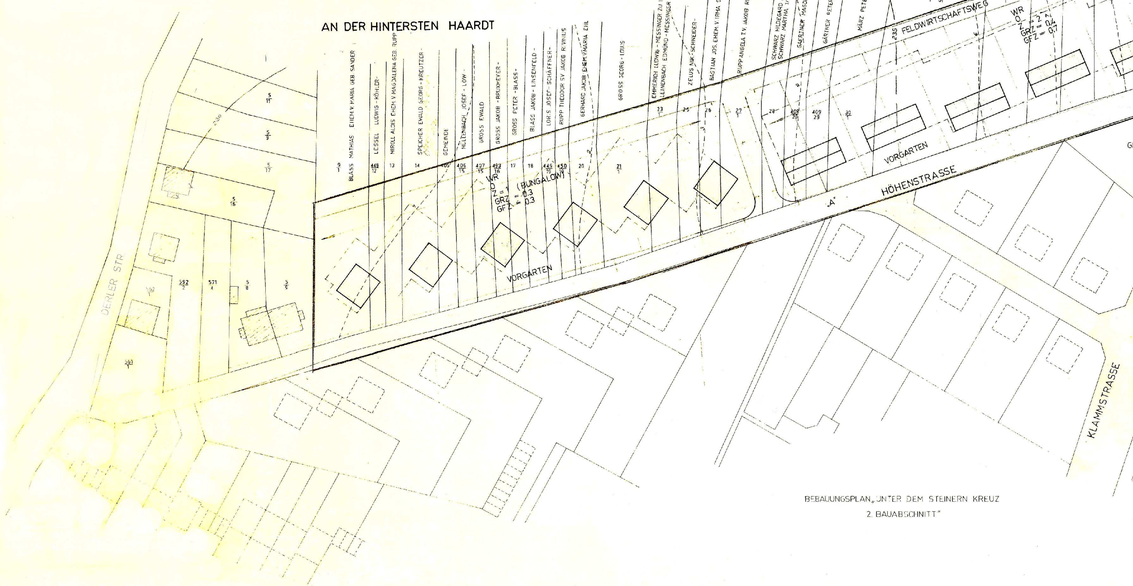

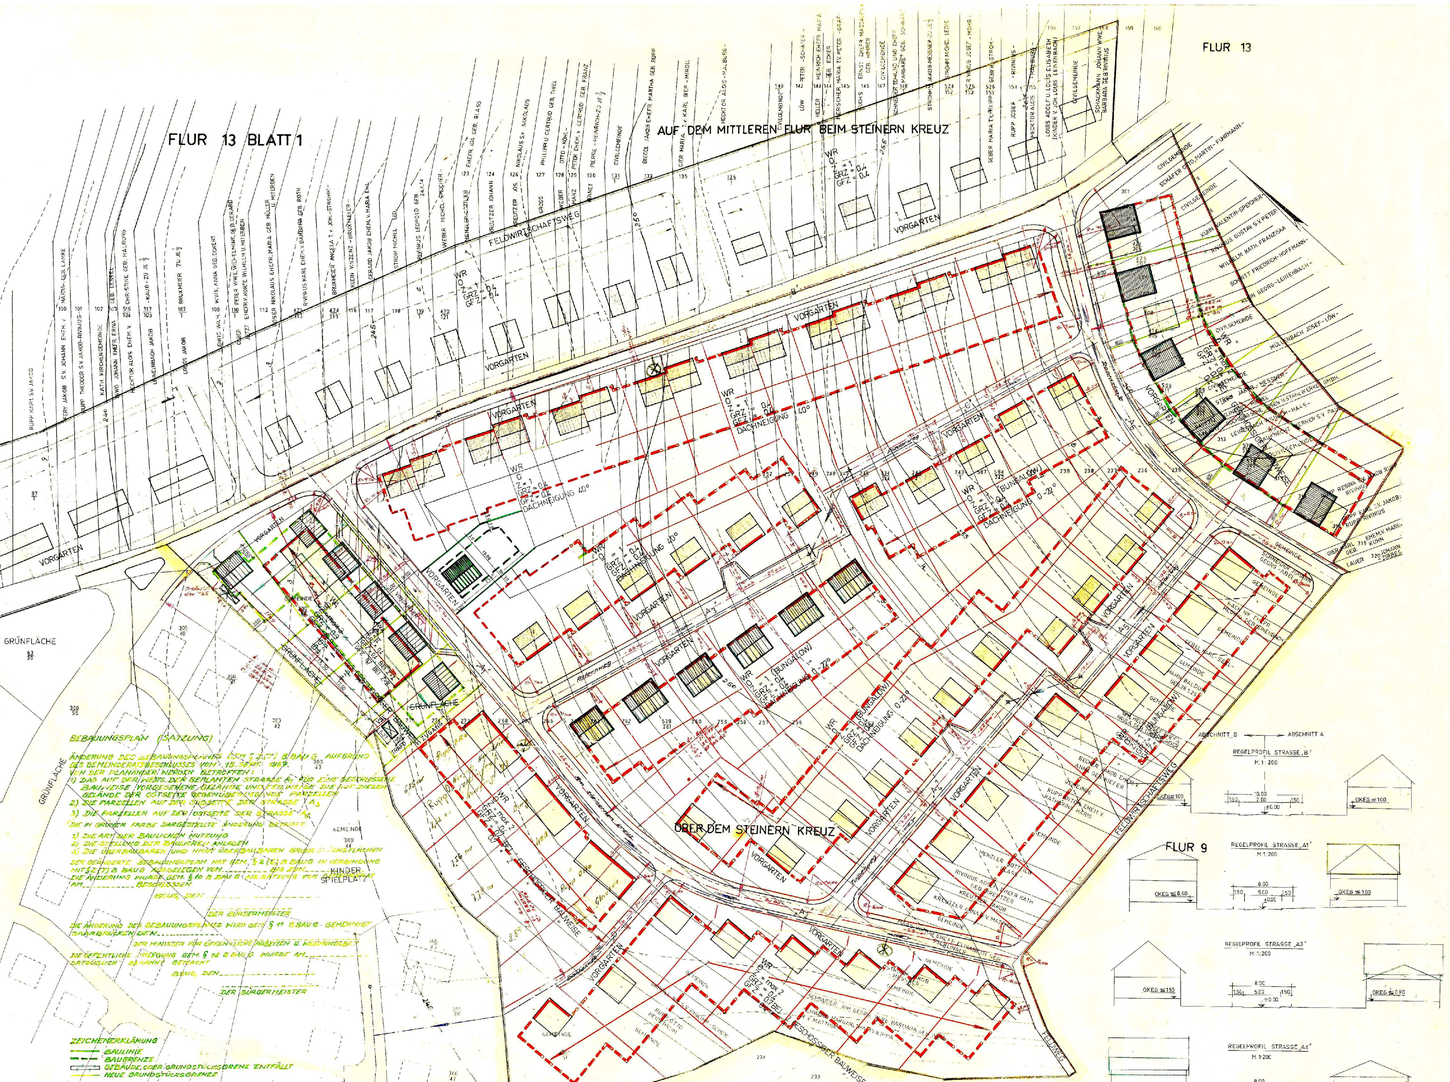
FELDWIRTSCHAFTSWEG
VORGARTEN
GRÜNFLÄCHE
KINDER SPIELPLATZ
ÜBER DEM STEINERN KREUZ
WR
GRZ = 0.4
GFZ = 0.8
I BUNGALOW
GRZ = 0.3
GFZ = 0.3
II DACHNEIGUNG 40°
GRZ = 0.4
GFZ = 0.8
II DACHNEIGUNG 0-20°
GRZ = 0.4
GFZ = 0.8