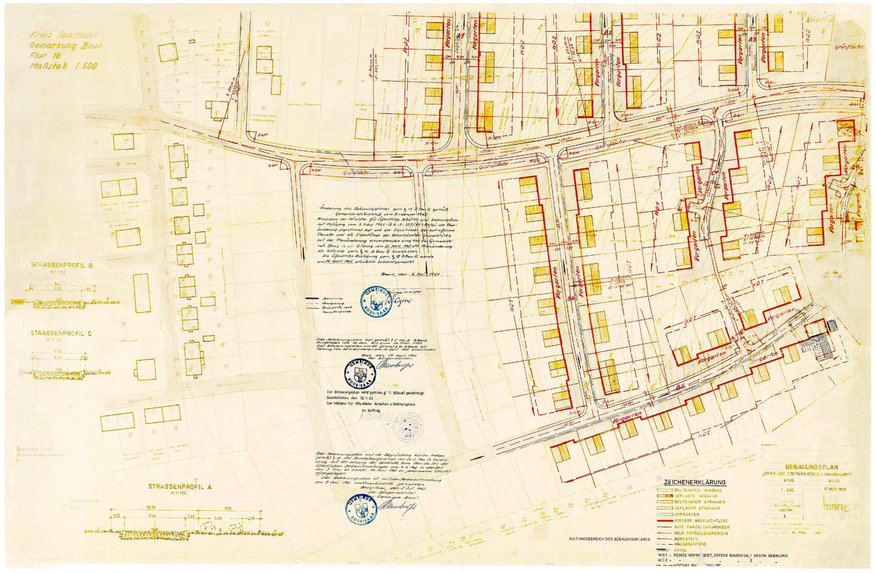
Kreis Saarlouis
Gemarkung Bous
Flur 10
Maßstab 1:500
STRASSENPROFIL B
M 1:100
STRASSENPROFIL C
M 1:100
STRASSENPROFIL A
M 1:100
ZEICHENERKLÄRUNG
BEBAUUNGSPLAN